


PLANTA DE DESVIO DE ROTA
ESCALA 1:2500



Modelo de Faixa Informativa VERTICAL
Sem Escala



PLACAS A-24 - OBRAS OU SERVIÇOS SEM ESCALA
Ver pag. 86 do Manual de Sinalização Temporária/2017

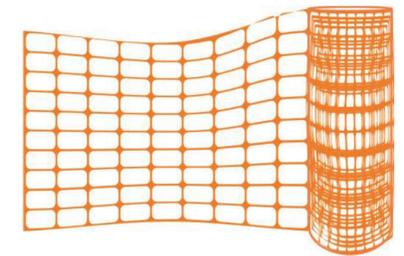

TELA TAPUME SEM ESCALA
Ver pag. 150 do Manual de Sinalização Temporária/2017

QUADRO DE REVISÕES			
REVISÃO	DATA	DESCRIÇÃO DA REVISÃO	RESP.
R00	23/04/2024	PROJETO BÁSICO	NIVEA KURODA
R01	26/04/2024	PROJETO BÁSICO	NIVEA KURODA
R02	27/05/2024	PROJETO BÁSICO	NIVEA KURODA
R03	05/06/2024	PROJETO BÁSICO	NIVEA KURODA
R04	20/06/2024	PROJETO BÁSICO	NIVEA KURODA

TÍTULO: **ESTUDO DE TRAFEGO PORTO VELHO SHOPPING**

PROJETO: **KURODA INFRAESTRUTURA URBANA**
Rua Martinica - 352 - Costa e Silva - Porto Velho/RO
contato@kurodainfraurbana.com
CNPJ: 17.290.306/0001-22

PRANCHA: **R04**

REVISÃO: **03/04**

ENDEREÇO: **AV. RIO MADEIRA, Nº 3.288, BAIRRO FLODOALDO PONTES PINTO - PORTO VELHO - RONDÔNIA**

PROPRIETÁRIO: **ANCAR IVANHOE SERVIÇOS COMPARTILHADOS LTDA**
CNPJ: 29.220.819/0001-46

PROJETISTA: **Engº Nivea Pedrosa Kuroda**
Engº Civil - CREA 124568-D/PR - VISTO/RO 8886

RESP. TÉCNICO DE EXECUÇÃO:


APROVAÇÃO:

ARTICULAÇÃO DAS PRANCHAS:

CONTEÚDO: **PLANTA DE SINALIZAÇÃO TEMPORÁRIA 3ª ETAPA**

NOME DO ARQUIVO: 2024.06.20_SINALIZAÇÃO TEMPORÁRIA_REV04


CADISTA: **Eduardo f. da Costa** ESCALA: **INDICADA** DATA: **20/06/2024**

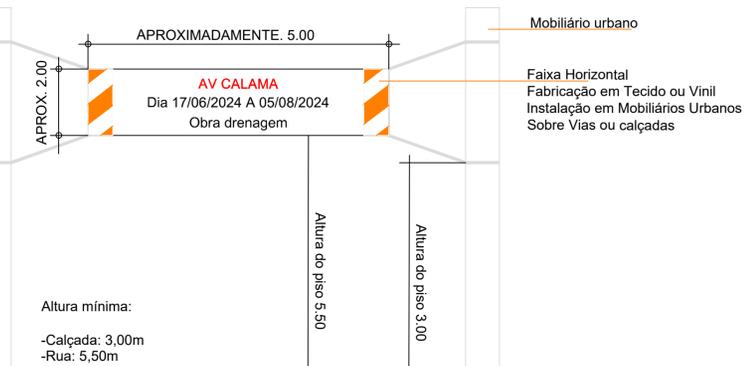

Modelo de Faixa Informativa HORIZONTAL
Sem Escala



BARREIRA MÓVEL COM CAVALETE RÍGIDO
SEM ESCALA
Ver pag. 142 do Manual de Sinalização Temporária/2017

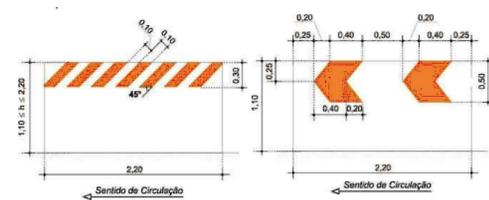

NOTA 01:
A PINTURA DO TAPUME DEVE SER EXECUTADA CONFORME O ITEM 8.6.7, FIGURA 9.34, 9.36 PAG 108 DO MANUAL BRASILEIRO DE SINALIZAÇÃO DE TRÂNSITO - VOL VII (SINALIZAÇÃO TEMPORÁRIA)



Modelo de Faixa Informativa VERTICAL
Sem Escala

LEGENDA

- ROTA E DESVIO SENTIDO CENTRO-BAIRRO
- ROTA E DESVIO SENTIDO BAIRRO - CENTRO
- ÁREA DO INTERVENÇÃO - DUAS FAIXAS BLOQUEADAS
- BARREIRA MÓVEL OU CAVALETE MÓVEL
- CAVALETE MÓVEL 1M COM FAIXA INFORMATIVA IMPLANTAÇÃO 48H ANTES DO EVENTO
- TRECHO DE FITA ZEBRADA E CONES, PARA SEPARAÇÃO DO FLUXO VIÁRIO. DEVERÁ SER EXECUTADA SEGUINDO O ANDAMENTO DA OBRA
- TELA TAPUME PARA PROTEÇÃO DO PEDESTRE NO PASSEIO. DEVE SER EXECUTADA CONFORME ANDAMENTO DA OBRA